



4 DENAH BRACING ATAS
1 : 400

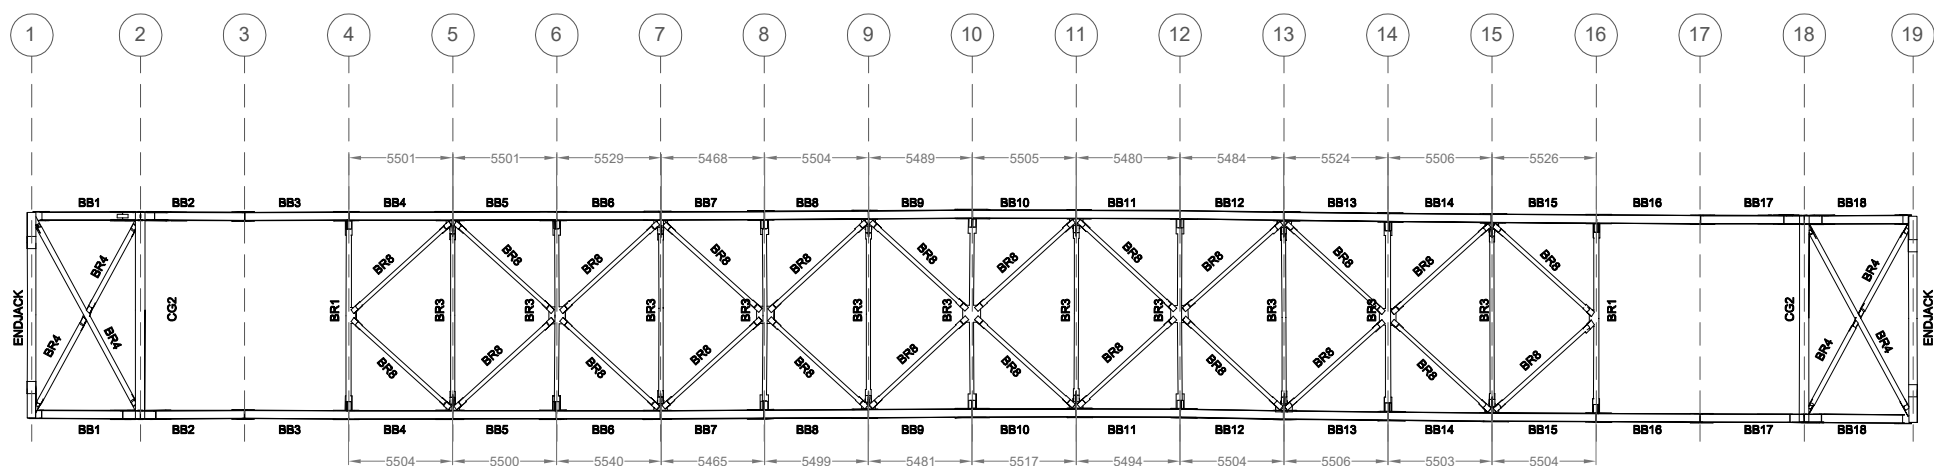

5 DENAH BRACING BAWAH
1 : 400

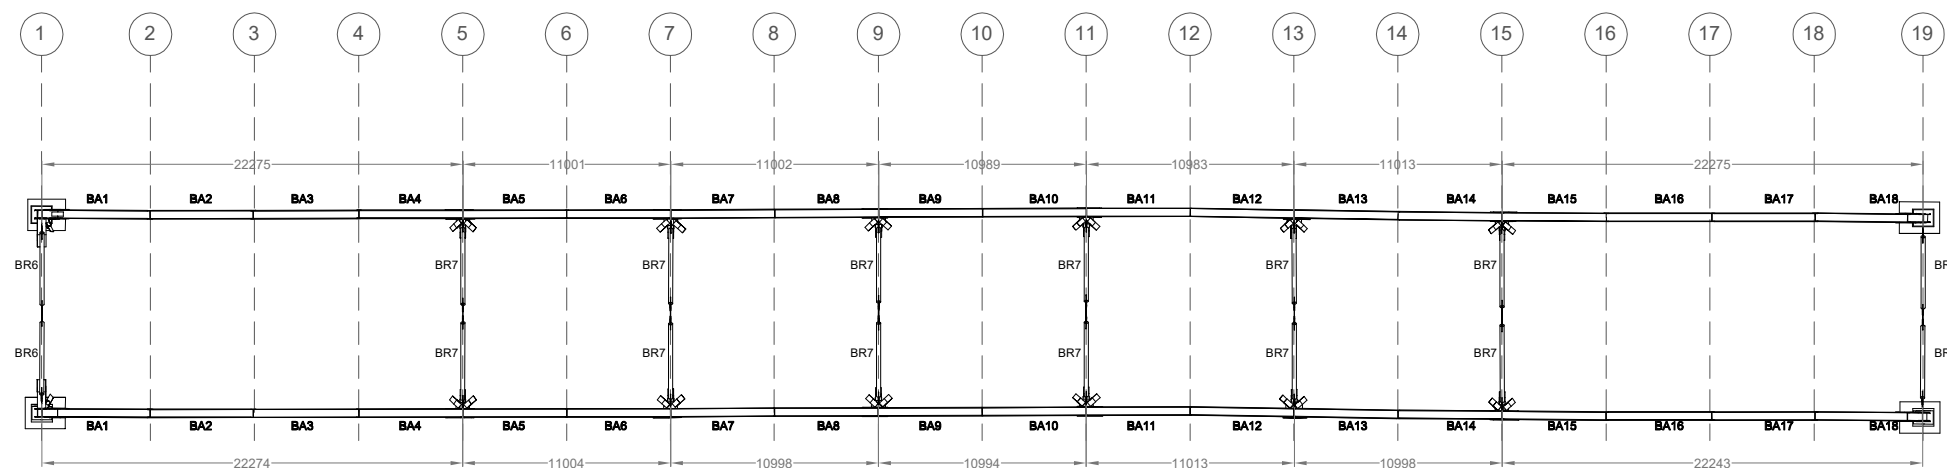

6 DENAH BRACING PENGHUBUNG
1 : 400

Catatan :

Judul Skripsi:

EVALUASI STRUKTUR JEMBATAN
DENGAN MENGGUNAKAN
TEKNOLOGI SURVEY ASET UNTUK
DIJADIKAN DATA *BENCHMARK*
MONITORING
DALAM PENYEMPURNAAN
MANAJEMEN ASET JEMBATAN

Nama Lokasi :

KAMOJANG HILL BRIDGE

Gambar :

GAMBAR EKSISTING
HASIL PEMINDAIAN
TEKNOLOGI SURVEY ASET

Judul Gambar :

DENAH BRACING ATAS,
DENAH BRACING BAWAH,
DENAH BRACING PENGHUBUNG

ARMIATI ULFAH
41155020150016



Skala :

1 : 400

Satuan :

milimeter

No. Gambar :

KHB-2-002

No. Lembar :

2 / 3